

KV. LEKATTEN 15



BD FASTIGHETER

Lägenhetsnummer
1204


Adress
Storgatan 74

Lägenhetstyp
3 rum och kök


Storlek
73 m²

Våning
Vån 2tr


- K Kylskåp
- F Frysskåp
- K/F Kyl/Frysskåp
- DM Diskmaskin
-  Spishäll + inbyggnadsugn
- ST Städsåp
- G Garderob
- L Linnesåp
-  Kapphylla
- MU Microvågsugn
- Plats för tvättmaskin/torkumlare
- Förrådsyta räknas inte in i lägenhetsyta

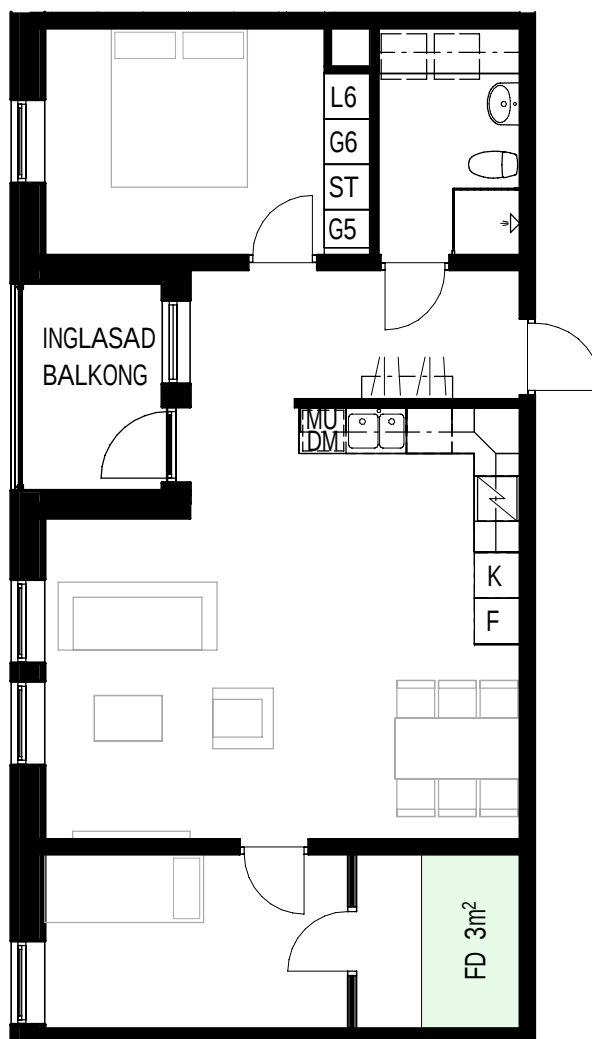

VISSA AVVIKELSER KAN FÖREKOMMA

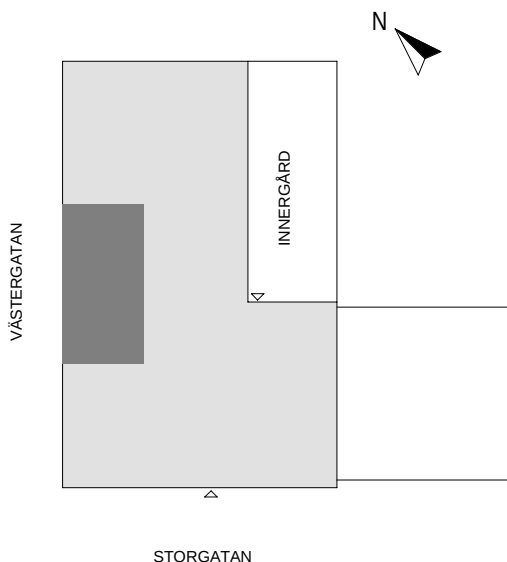

SKALA 1:100

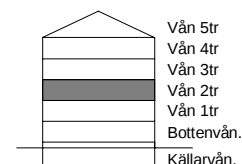

SEKTION